



PLANTA PRIMER PISO  
ESCALA 1:150


PLANTA CUBIERTA  
ESCALA 1:150

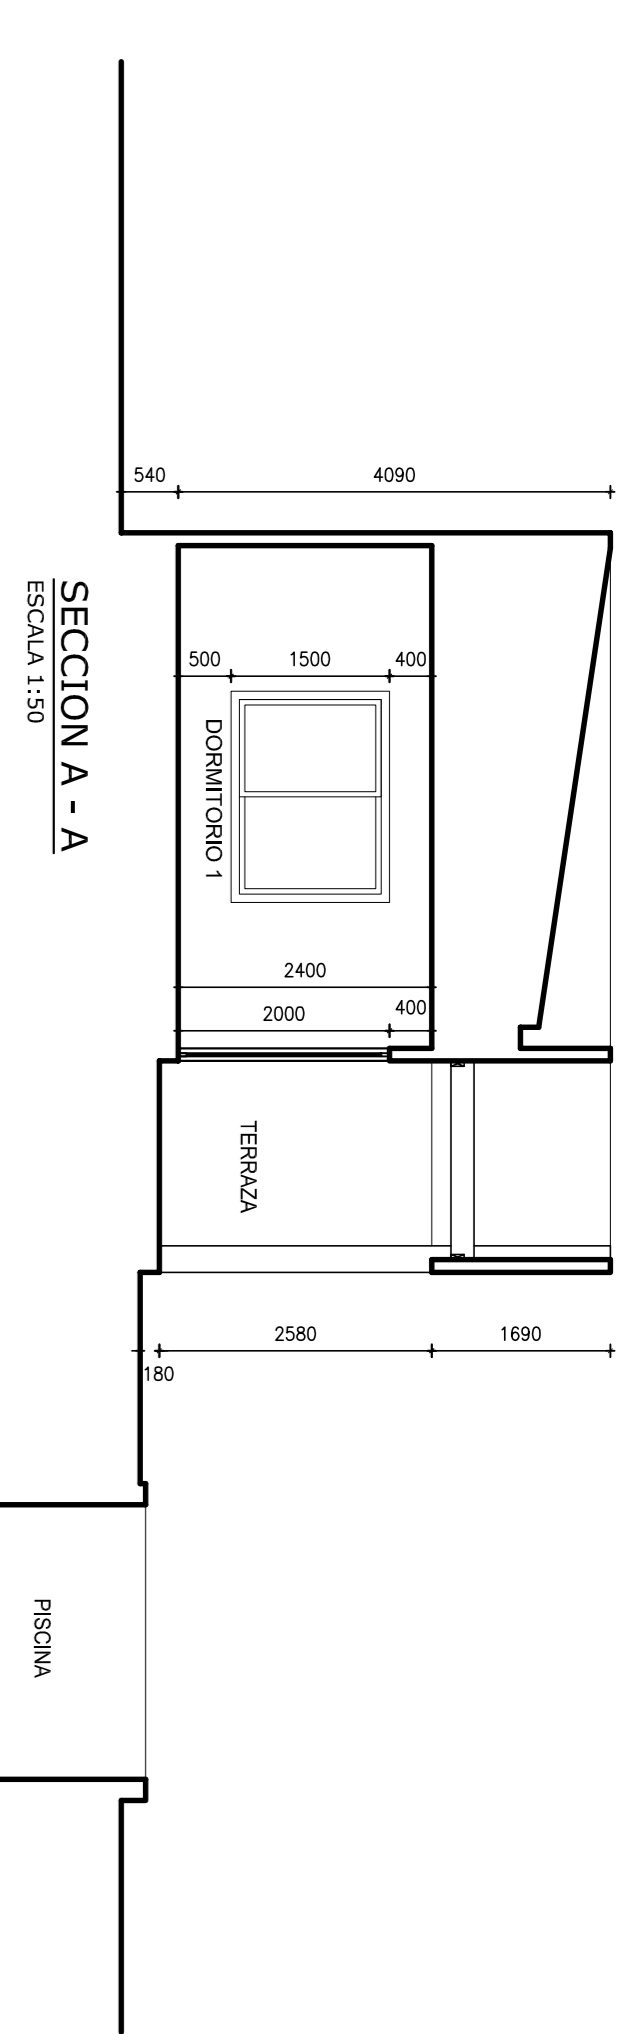


SECCION A - A  
ESCALA 1:150

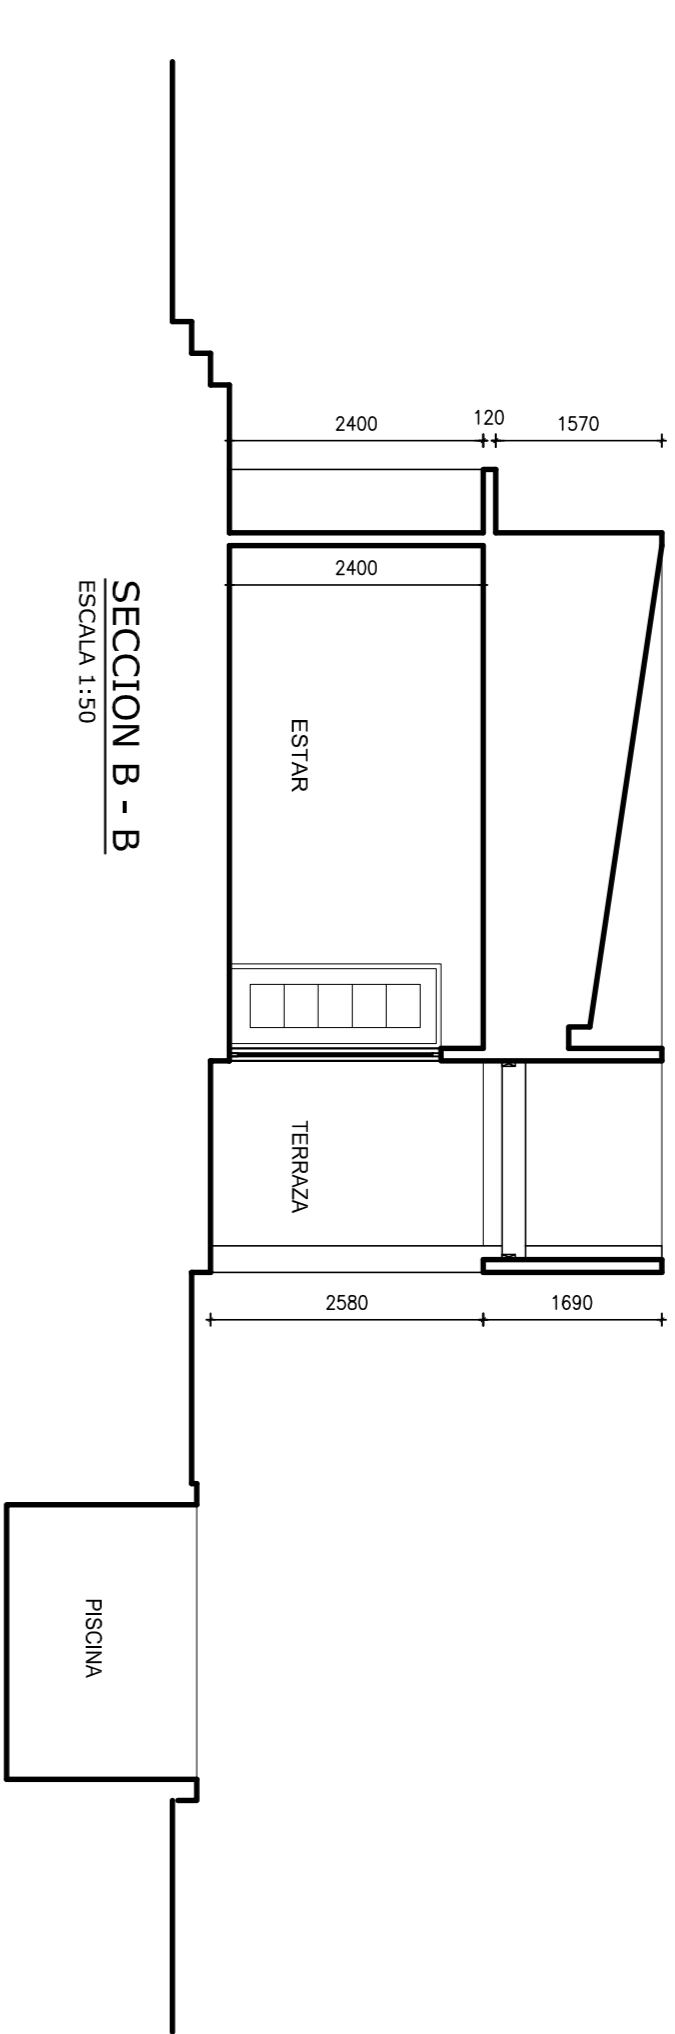


SECCION B - B  
ESCALA 1:150

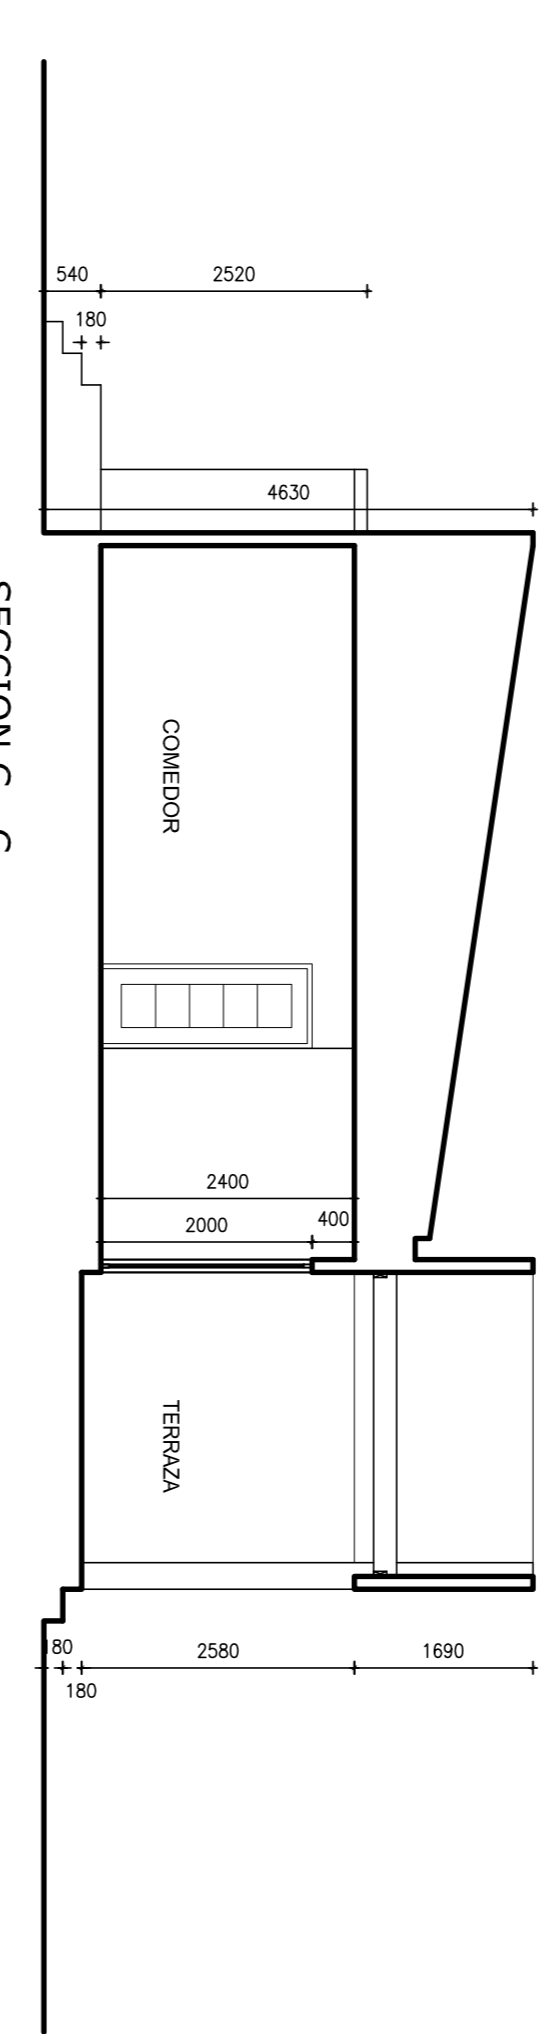

SECCION C - C  
ESCALA 1:150

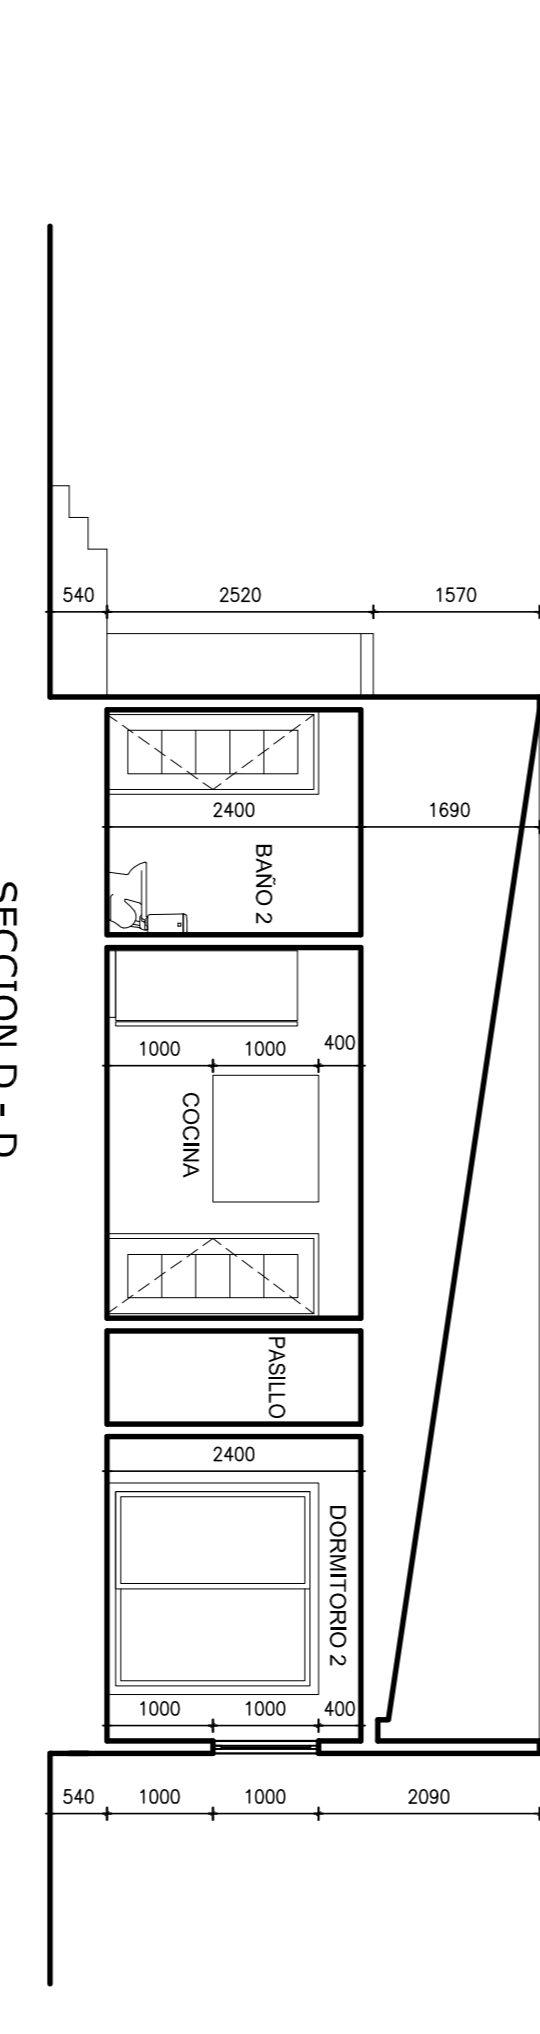


SECCION D - D  
ESCALA 1:150

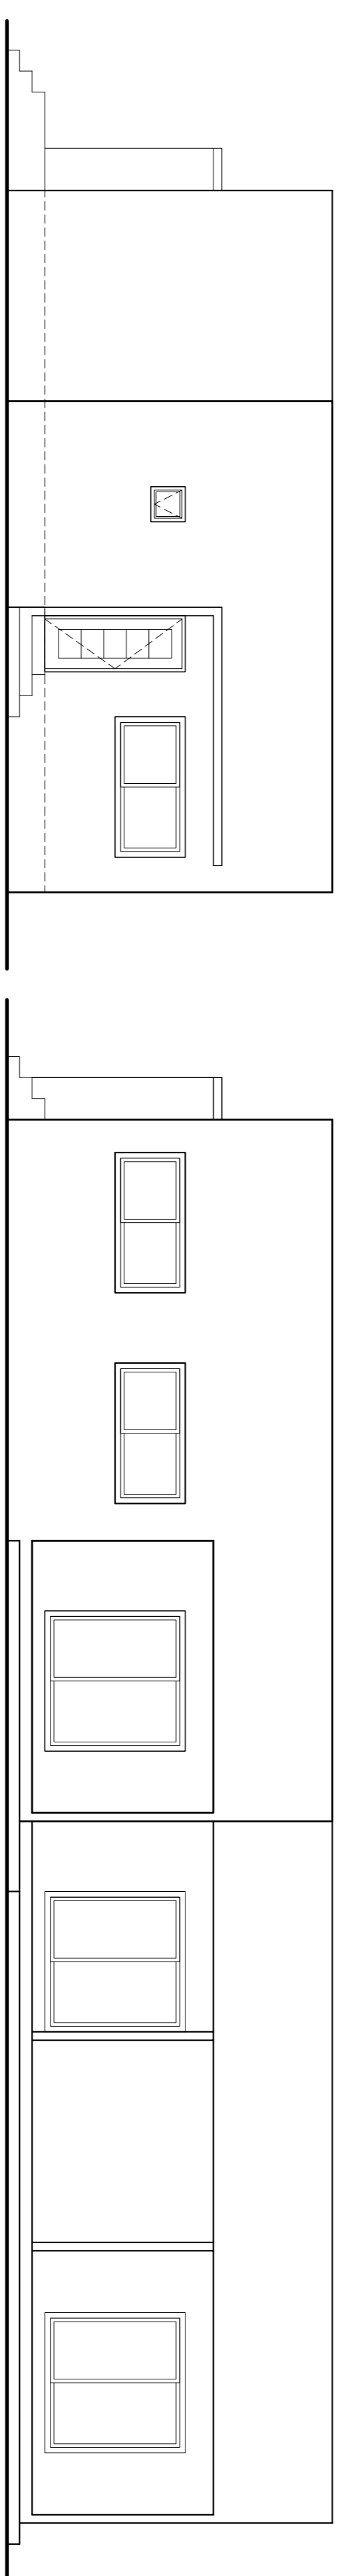

ELEVACION PONIENTE  
ESCALA 1:150


ELEVACION SUR  
ESCALA 1:150

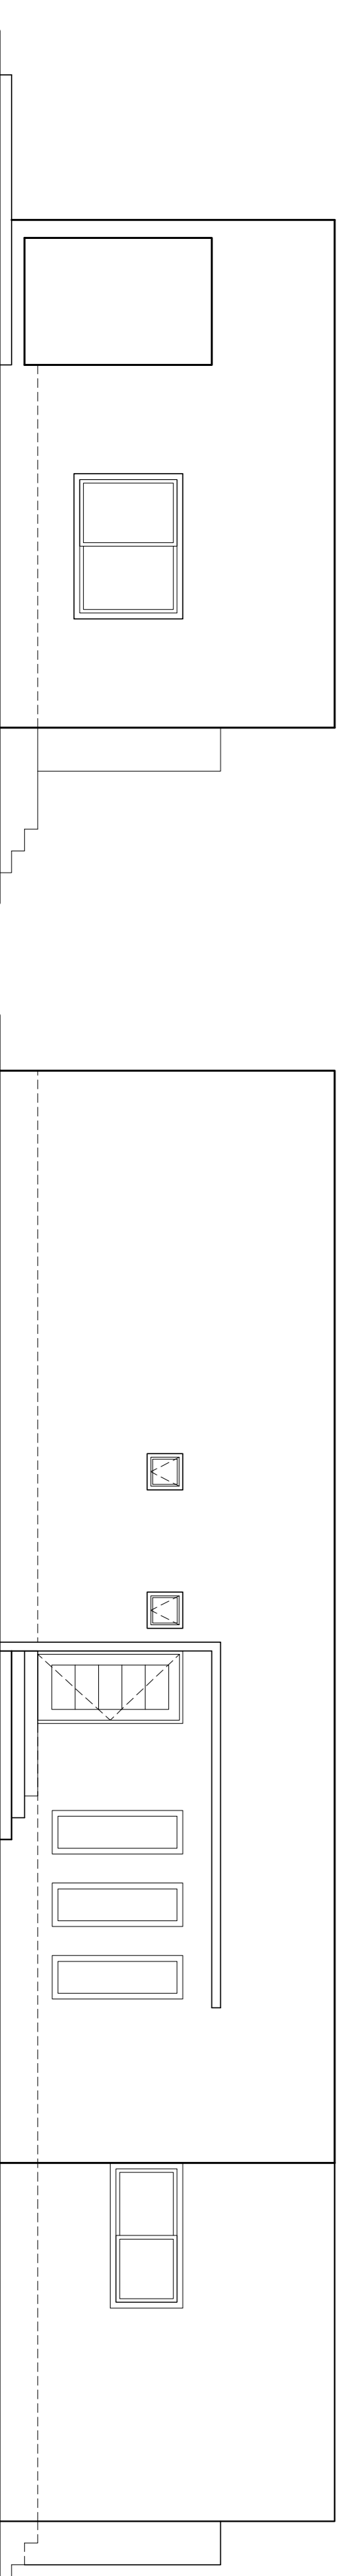

ELEVACION ORIENTE  
ESCALA 1:150

ELEVACION NORTE  
ESCALA 1:150

SECCION E - E  
ESCALA 1:150

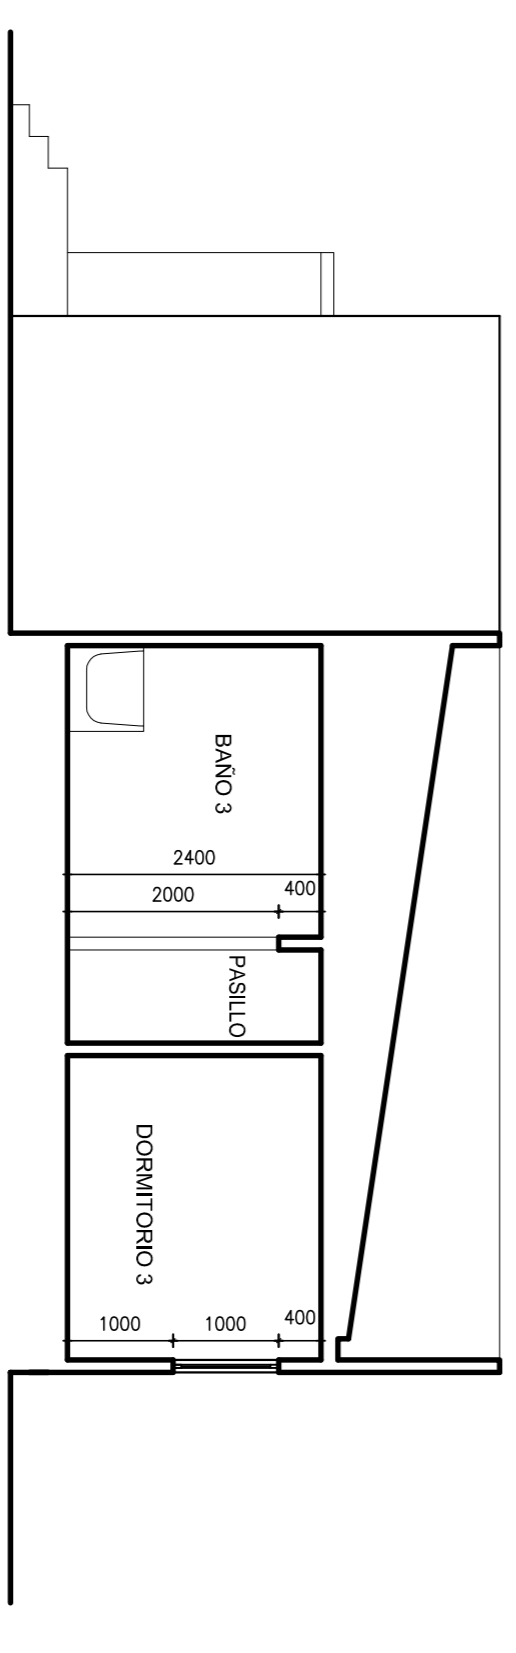

SOLICITUD DE PERMISO  
OBRA NUEVA  
VIVIENDA

XXXXXXXXXXXX  
XXXXXXXXXXXX

KAREN MAC - JIMES ACEVEDO  
RIT: 13499718-5

CONDOMINIO DE ADMINISTRACION MANA Y ESCUDO MANA  
-DIMENSIONES Y SECCIONES  
-PLANO DE UBICACION  
-PLANO DE UBICACION

PROYECTO: XXXXXXXXXXXX  
FECHA: XXXXXXXXXXXX  
NOV - 2020  
INDICADA  
PROYECTE  
NO. XXX-1-1

ARQ-01