




PLANTA VIVIENDA
ESCALA 1:50

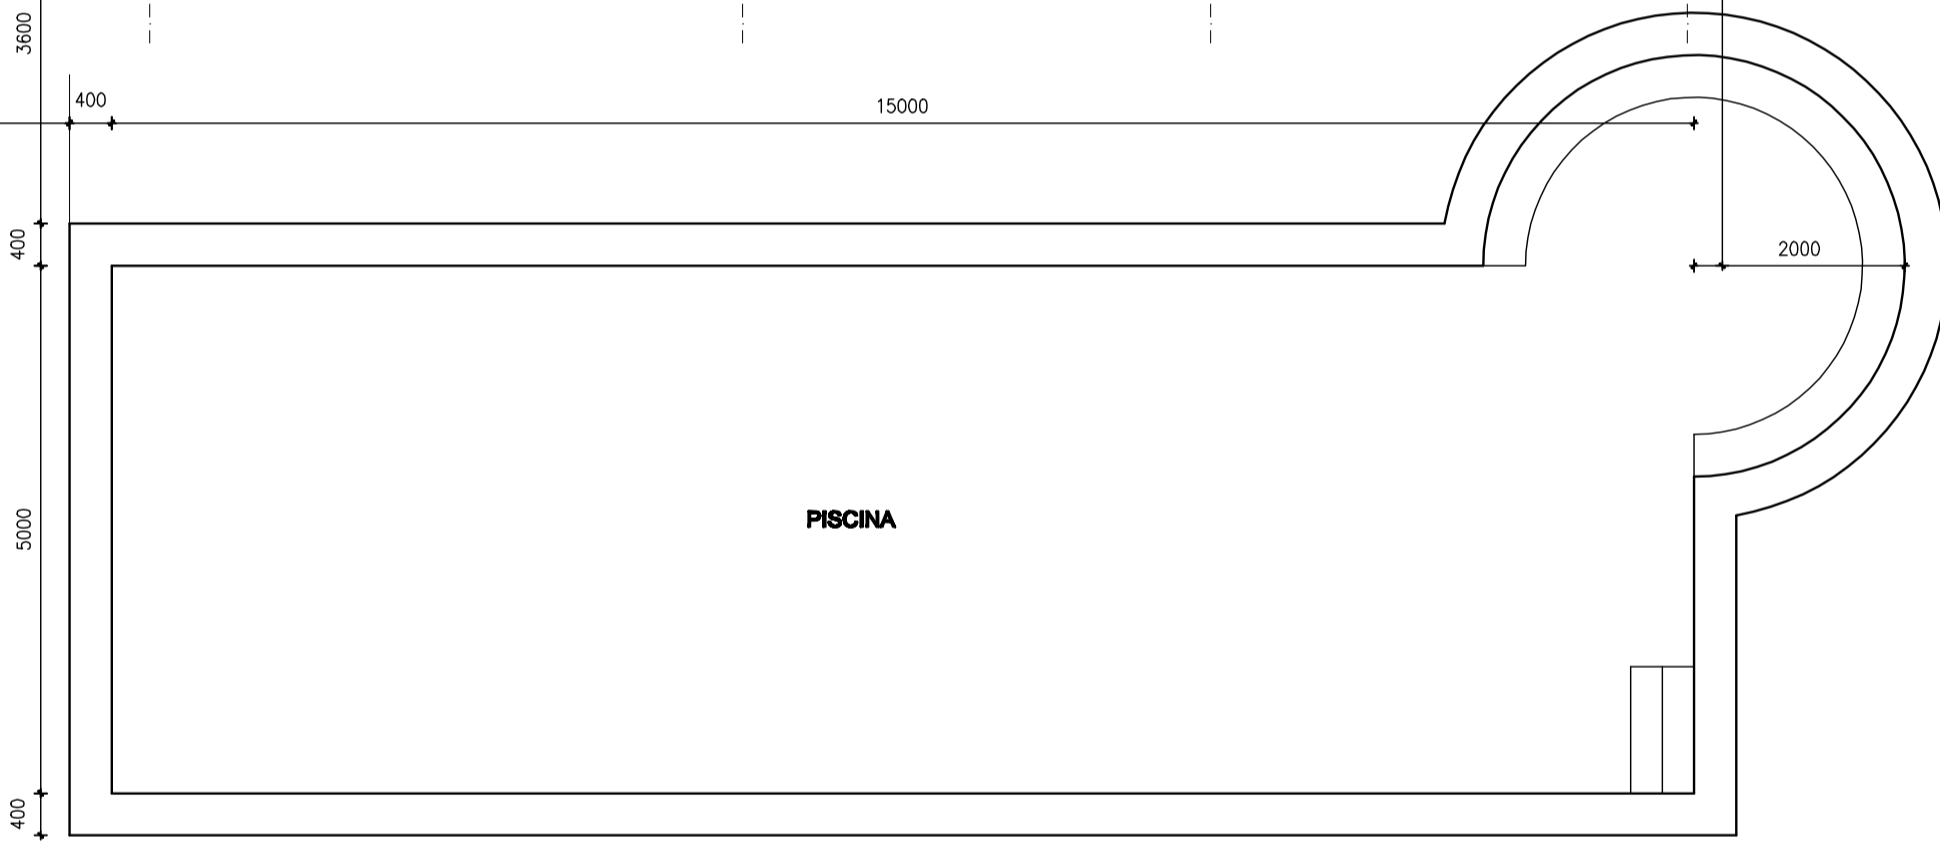


PISCINA

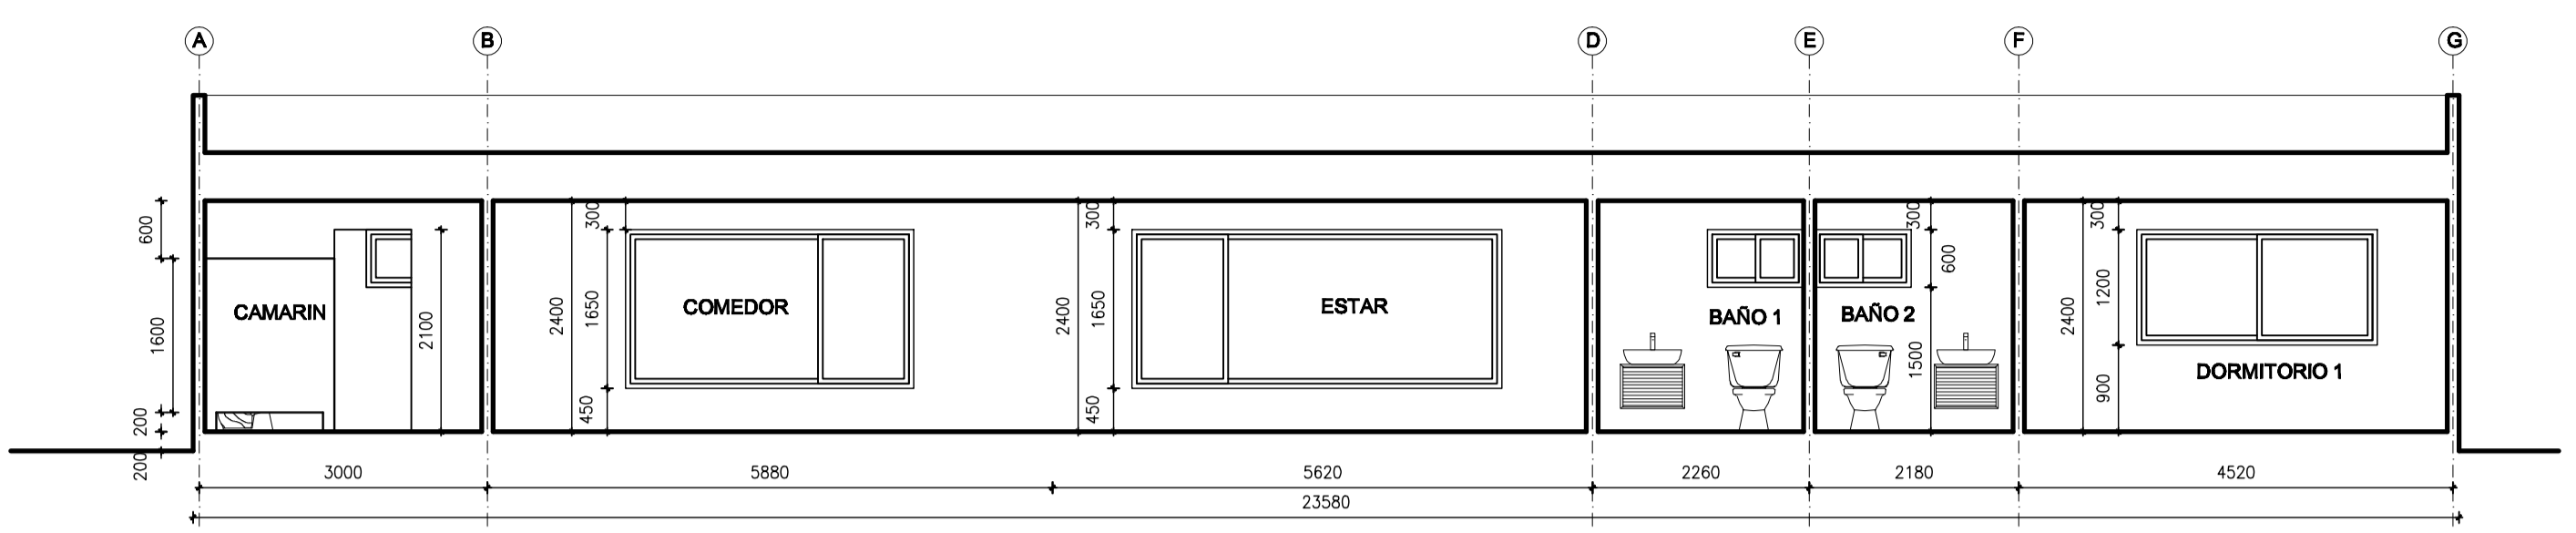


SECCION A - A
ESCALA 1:50

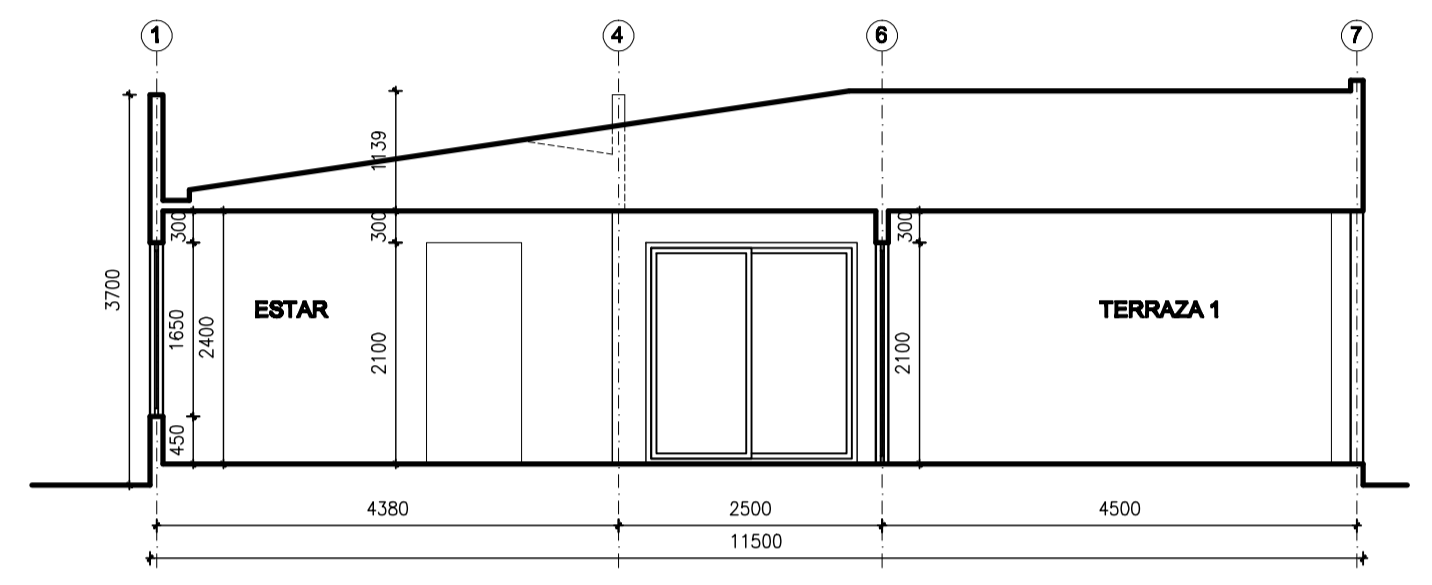


SECCION B - B
ESCALA 1:50

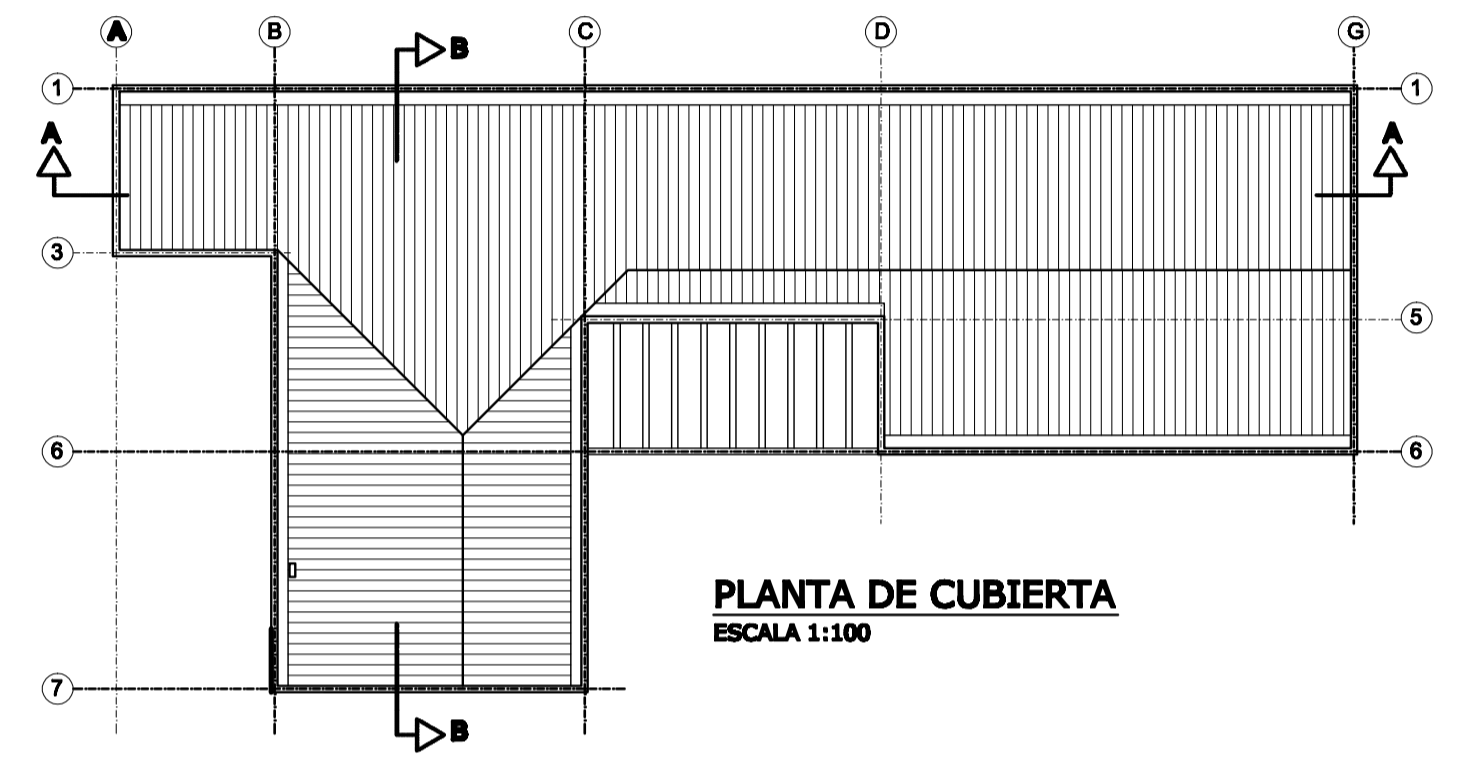


PLANTA DE CUBIERTA
ESCALA 1:100

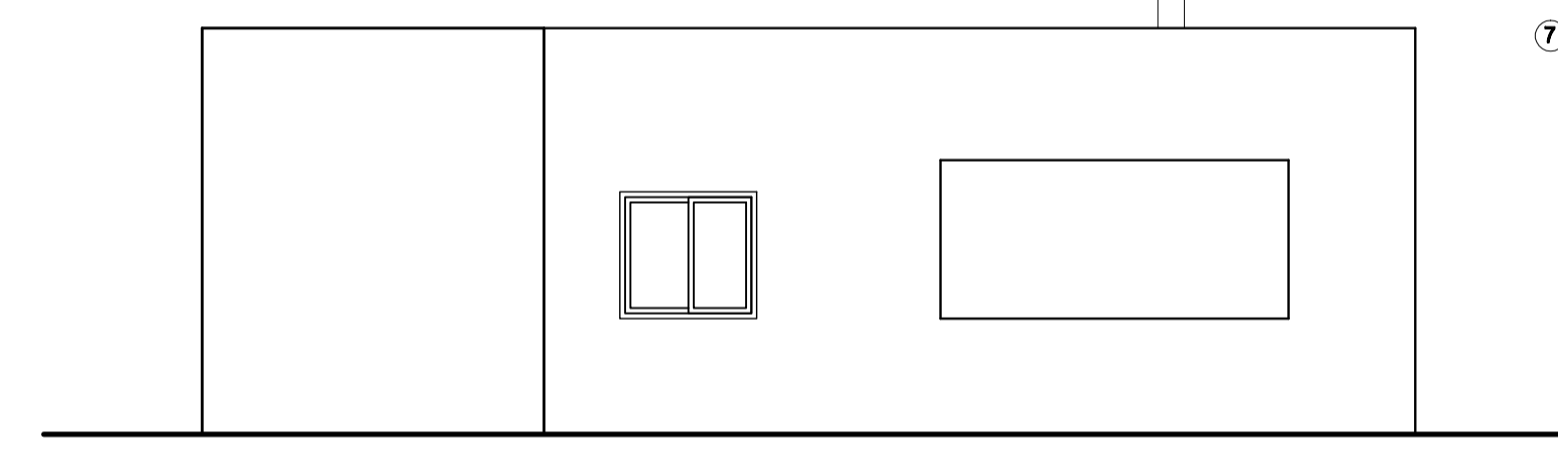


ELEVACION EJE A
ESCALA 1:50

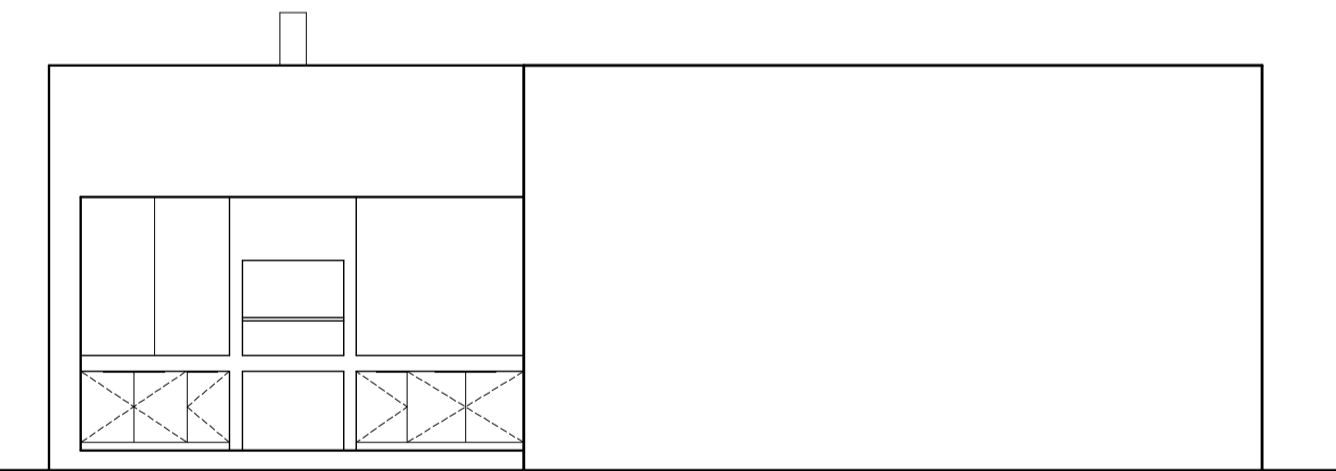


ELEVACION EJE G
ESCALA 1:50

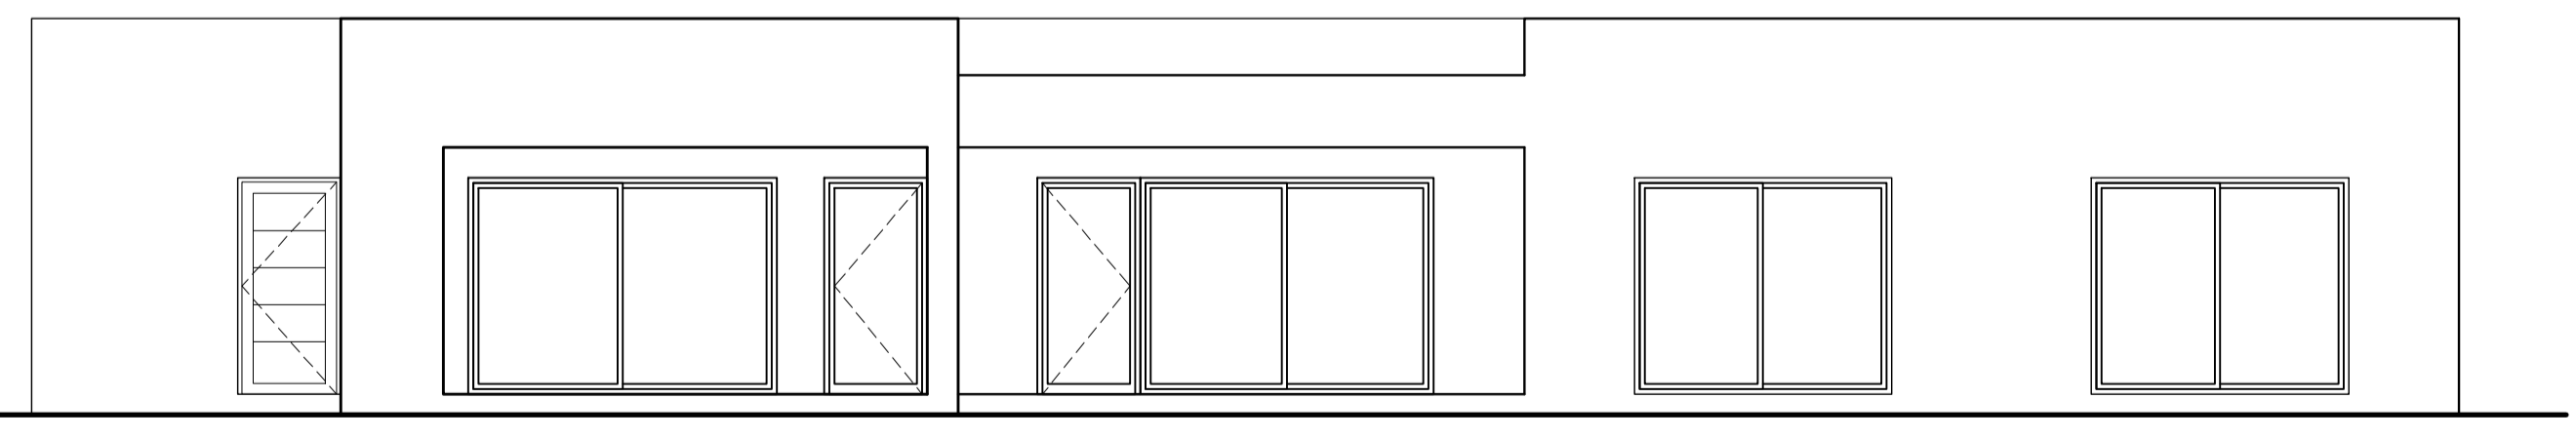

ELEVACION EJE 7
ESCALA 1:50

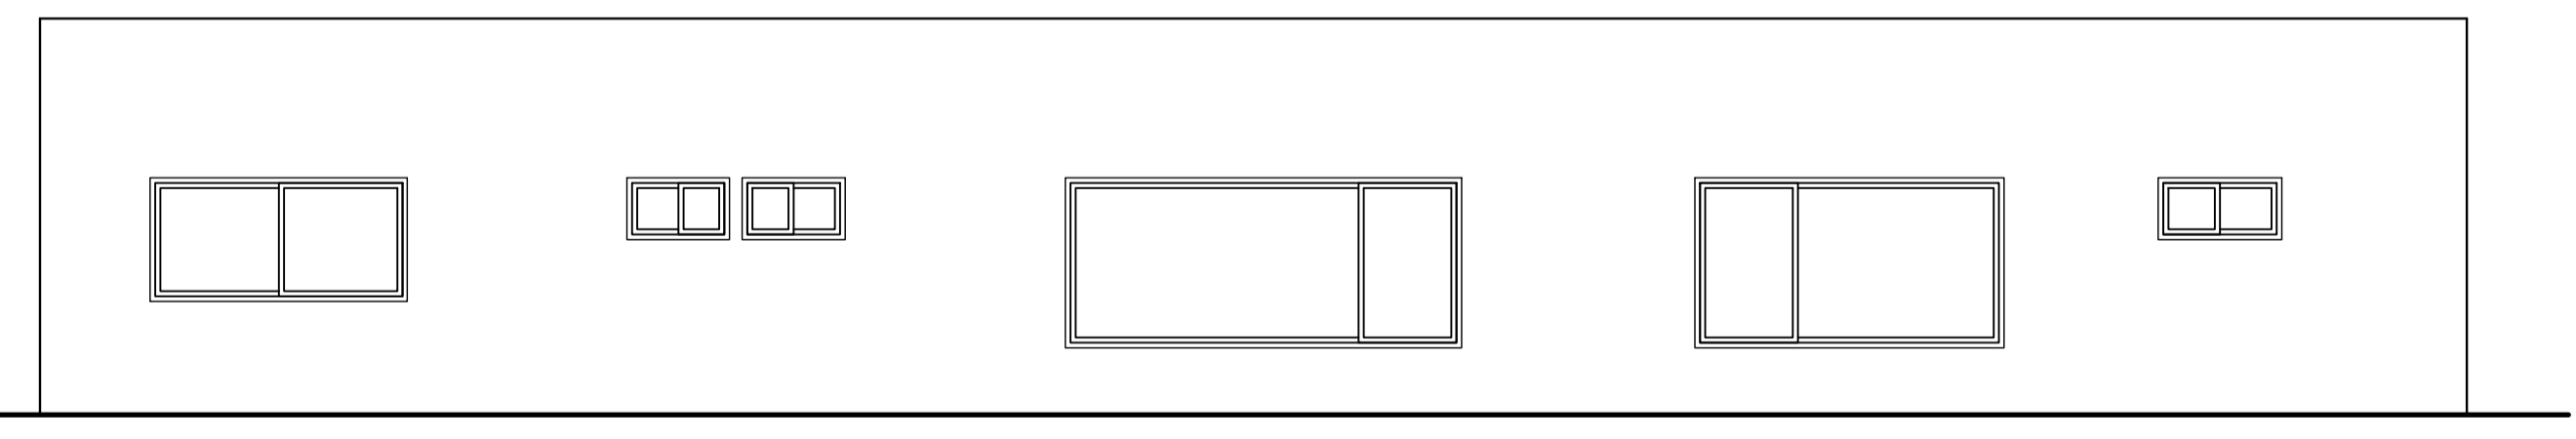

ELEVACION EJE 1
ESCALA 1:50

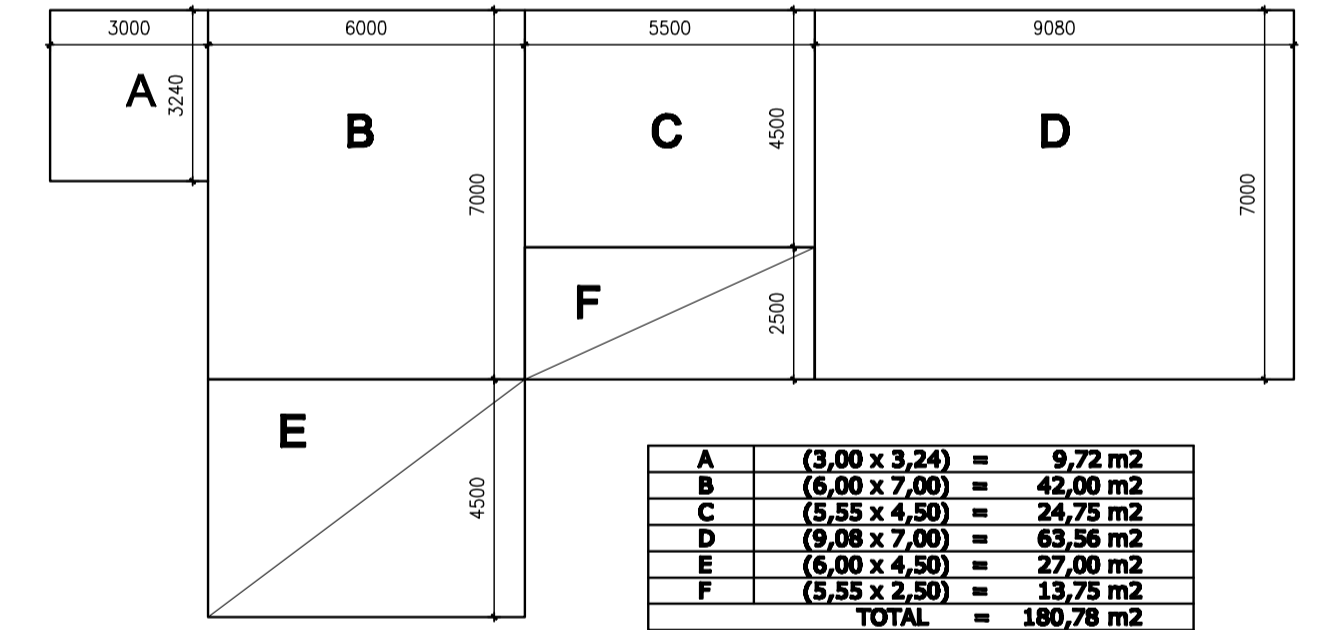

CUADRO DE SUPERFICIES
ESCALA 1:100

SOLICITUD DE PERMISO
OBRA NUEVA
VIVIENDA

PROPIETARIOS
XXXXXXXXXX
XXXXXXXXXX

ARQUITECTOS
XXXXXXXXXXXXXXXXXXXX
RUT. XXXXXXXXXXXXX

CONTENIDO:
-PLANTA DE ARQUITECTURA
-ELEVACIONES Y SECCIONES
-CUADRO Y SISTEMA DE SUPERFICIES
-PLANTA DE CUBIERTA

DIRECCION: XXXXXXXXXXXXXXXX COMUNA: XXXXX-X
FECHA: MAR - 2021 ESCALA: LAMINA: XXXXX-X
PROYECTO: KAREN MAC-INNES INDICADA: **ARQ-01**